

**СОГЛАСОВАННО:**

Уполномоченное лицо  
собственников помещений МКД


*Васильева Н.В.*  
Подпись

ФИО

ДИЗАЙН – ПРОЕКТ НА РЕМОНТ  
ДВОРОВОЙ ТЕРРИТОРИИ ПО АДРЕСУ:  
УЛ. КОМСОМОЛЬСКАЯ, Д. 15

ΣПРИДОМ.ТЕР.=1251 КВ.М.

ΣПРОЕЗДА=557,8 КВ.М.

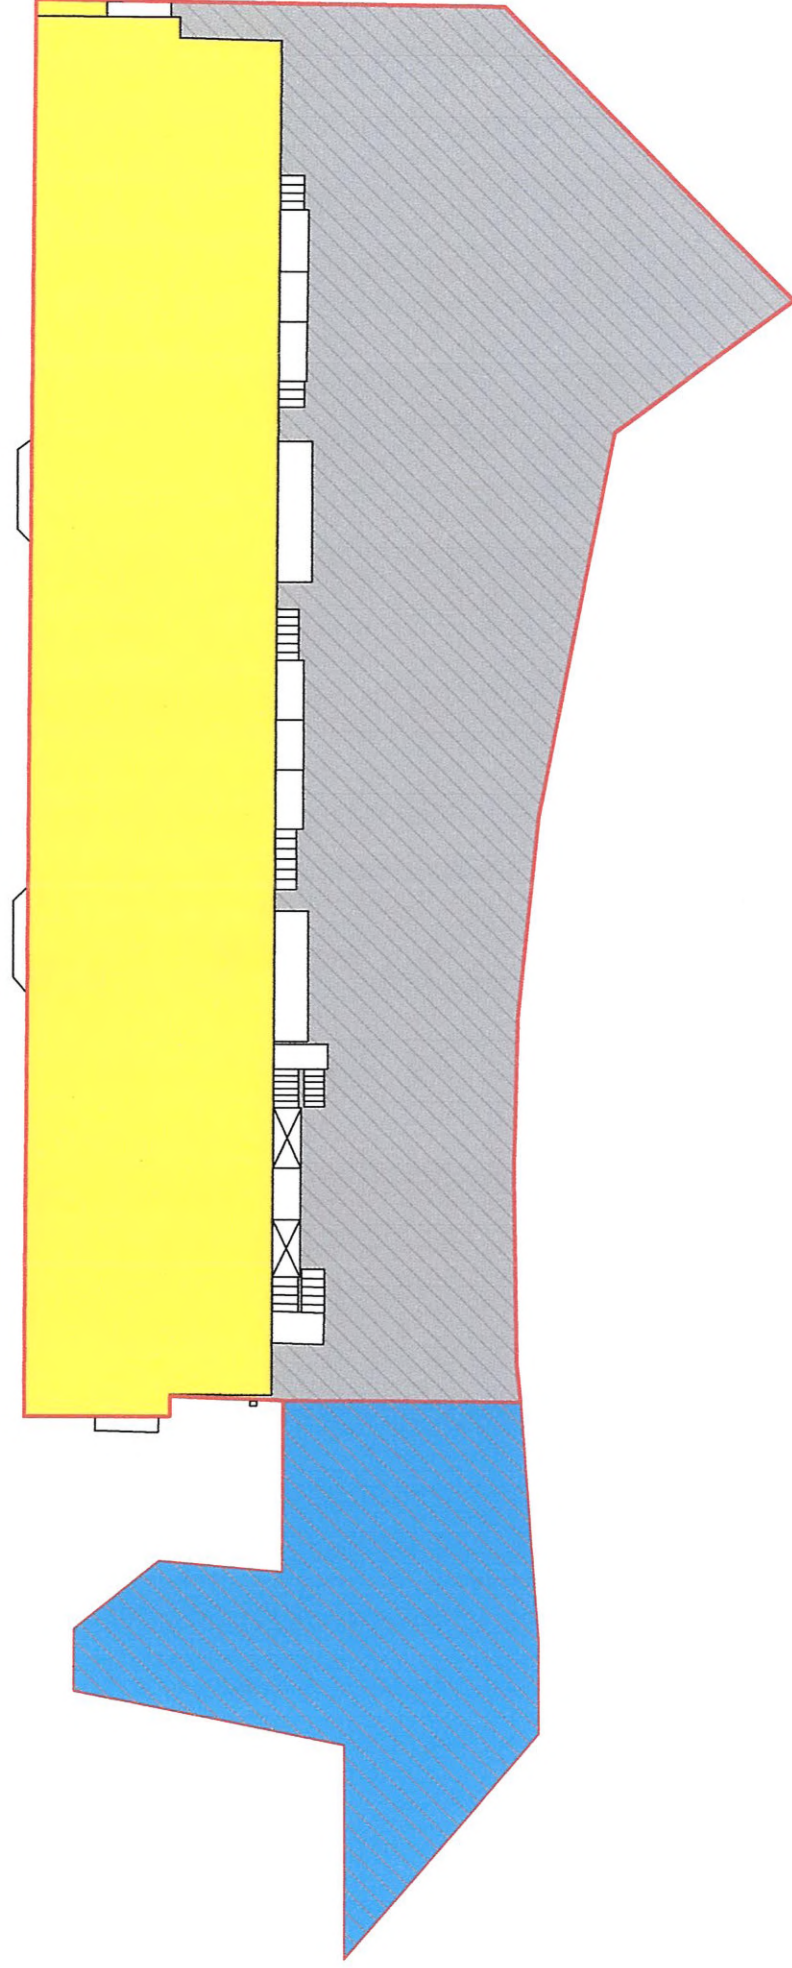

Площадь асфальтирования дворовой территории



Площадь асфальтирования территории проезда