

**СОГЛАСОВАННО:**

Уполномоченное лицо  
собственников помещений МКД


*Керим В.А.*

ФИО

Подпись

ДИЗАЙН - ПРОЕКТ НА РЕМОНТ  
ДВОРОВОЙ ТЕРРИТОРИИ ПО АДРЕСУ:  
УЛ. КОМСОМОЛЬСКАЯ, Д. 23

СПРИДОМ.ТЕР.=1095 КВ.М.

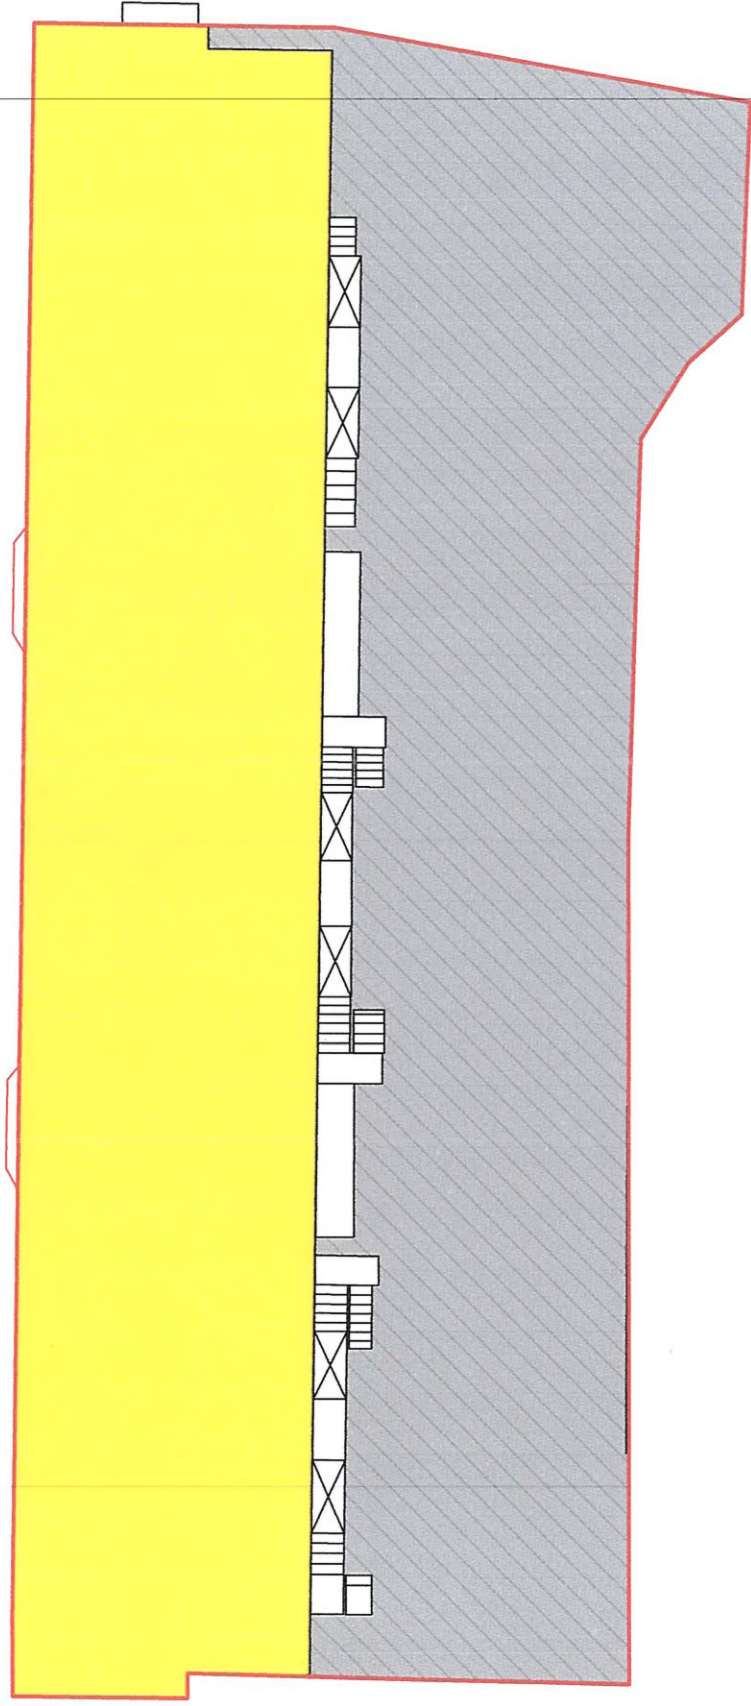

Площадь асфальтирования дворовой территории