

**СОГЛАСОВАННО:**

Уполномоченное лицо  
собственников помещений МКД

*Смирнова НА*


ФИО

Подпись

ДИЗАЙН – ПРОЕКТ НА РЕМОНТ  
ДВОРОВОЙ ТЕРРИТОРИИ ПО АДРЕСУ:  
УЛ. КОМСОМОЛЬСКАЯ, Д. 9

Σ ПРИДОМ. ТЕР. = 1339 КВ.М.

Σ ПРОЕЗДА = 306,8 КВ.М.

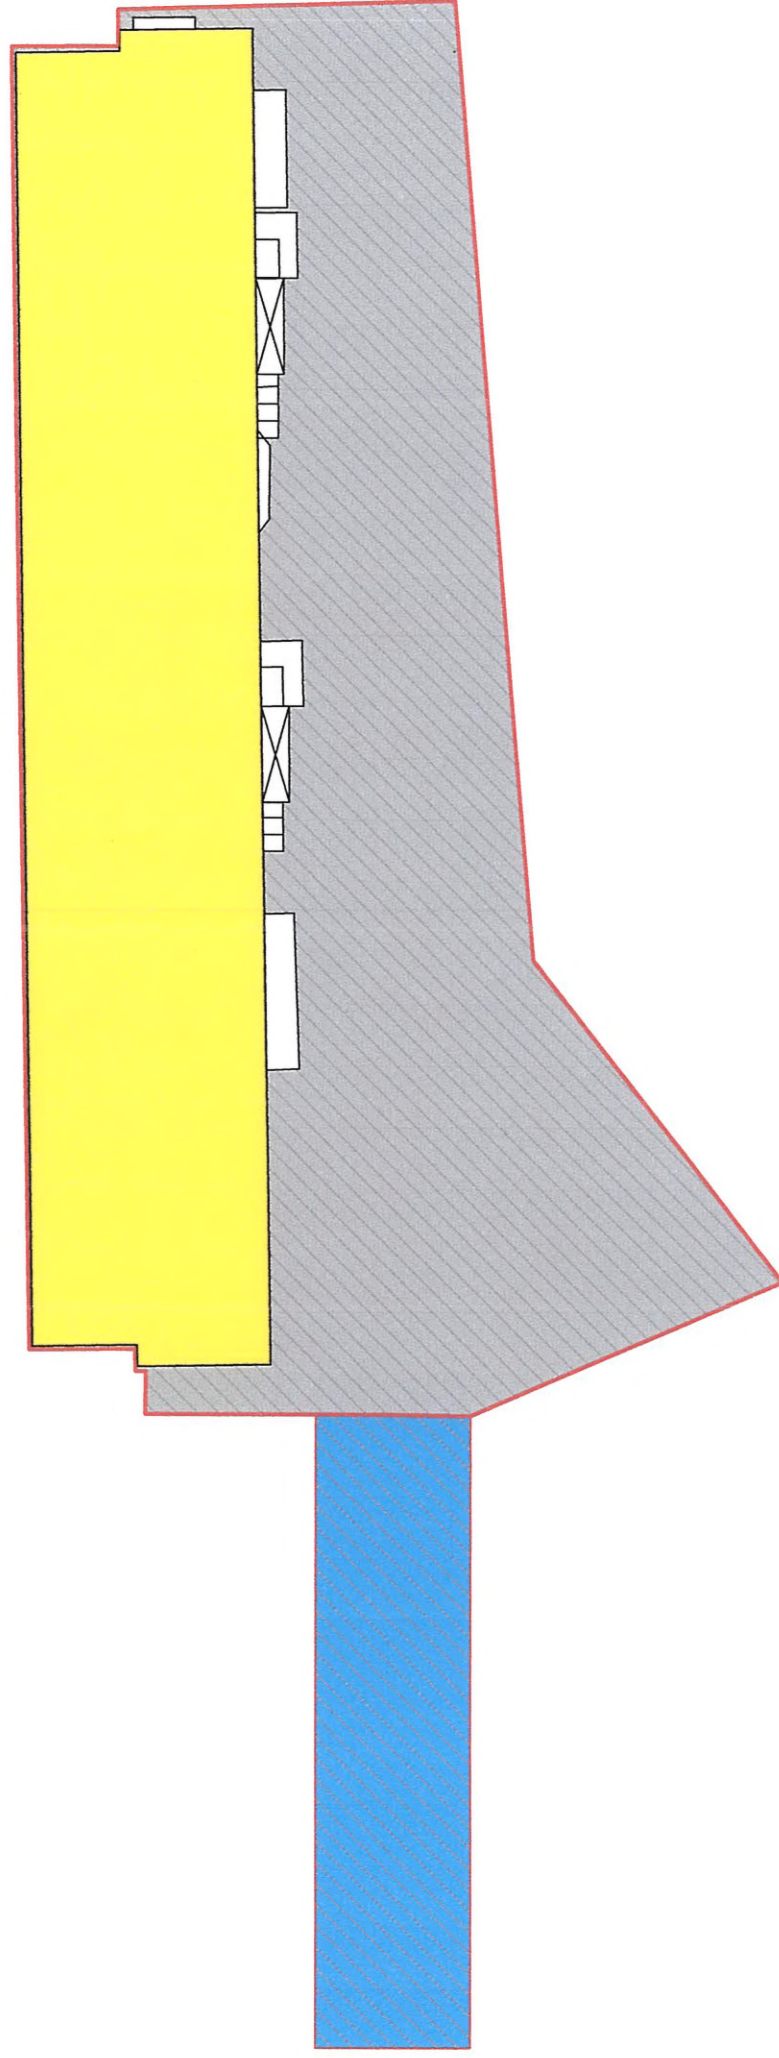

- Площадь асфальтирования дворовой территории
- Площадь асфальтирования территории проезда